
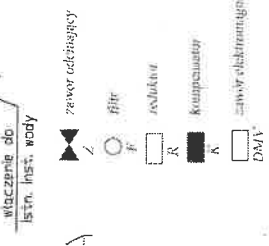


I SKALA 1:50

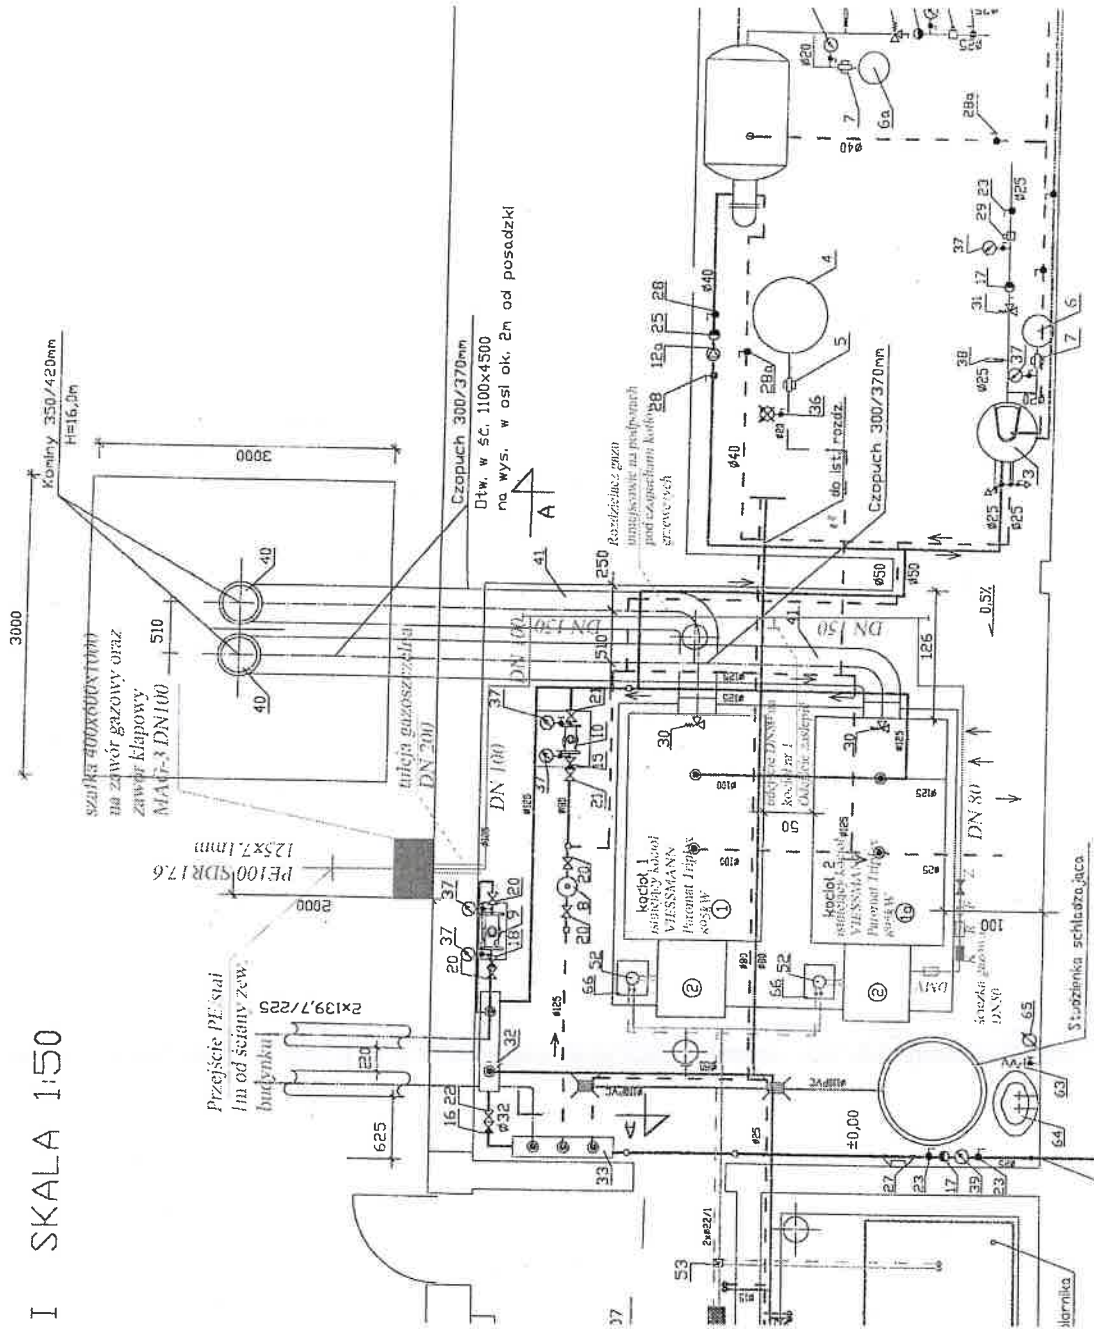

Kotłownia wyposażyć w gaśnicę proszkową w ilości 2 szt po ok 6 litrach uniesione w łatwo dostępnym miejscu nad drzwiami. Po wykonaniu instalacji gazowej należy:

- wykonać instrukcję eksploatacji kotłowni i instalacji gazowej
- wykonać instrukcję postępowania na wypadek wystąpienia pożaru
- wykonać instrukcję postępowania w razie awarii
- przeprowadzić obsługę kotłowni w zakresie eksploatacji kotłowni i instalacji gazowej
- Eksploatację instalacji gazowej i kotłowni mogą prowadzić tylko i wyłącznie osoby posiadające odpowiednie uprawnienia eksploatacyjne i dozwolone w zakresie urządzeń czepnych i gazowych.

Uwaga

- Maksymalna odł. podłóg przeznaczonych murawogów wynosi 2m
- Ścieżka gazowa W5shimpt DN50
- Złoty elektromagnetyczny sześciokąt gazowej zamontować bezpośrednio przed palnikiem gazowym
- Przejście try gazowej przez ścianę budynku wykonana jako geotekstylia w tulei ochronnej, przeszerzyć między rurami wypchnąć włókna niepalną, zakończyć masą plastyczną epoksydową
- Drzwiory DEX umieszczyć bezpośrednio nad palnikami kotłowych
- Przewoźnik rurawogów oraz sieć gazowa zaprojektowano przy założeniu zasilenia docelowego w gaz ziemny dwóch kotłowych

Zadanie	Budowa instalacji wewnętrznej, doziemnej oraz sieci gazowej inwestycyjne na potrzeby kotłowni wodnej
Adres budowy	96-500 Sochaczew ul. Olimpijska dz. 1161/3
Inwestor	Miejski Ośrodek Sportu i Rekreacji w Sochaczewie 96-500 Sochaczew ul. Olimpijska 3
Data	2012
Strona	1:50
Tytuł rysunku	Realizacja - instalacja gazowa nr upr. podpił
Rys.	2