


# UWAGA !!

BEZPIECZNIKI OGNIOWE ZAWORÓW UPUSTOWYCH DN15  
ZAKOŃCZYĆ OTWOREM 4mm  
BEZPIECZNIKI OGNIOWE Z ODPOWIETRZENIA DN15  
ZAKOŃCZYĆ OTWOREM 10mm

ODPOWIETRZENIE UKŁADU POMIAROWEGO ORAZ  
ZAWORÓW WYDMUCHOWYCH  
WYPROWADZIĆ PONIĄD DACH STACJI  
I ZAKOŃCZYĆ BEZPIECZNIKAMI OGNIOWYMI

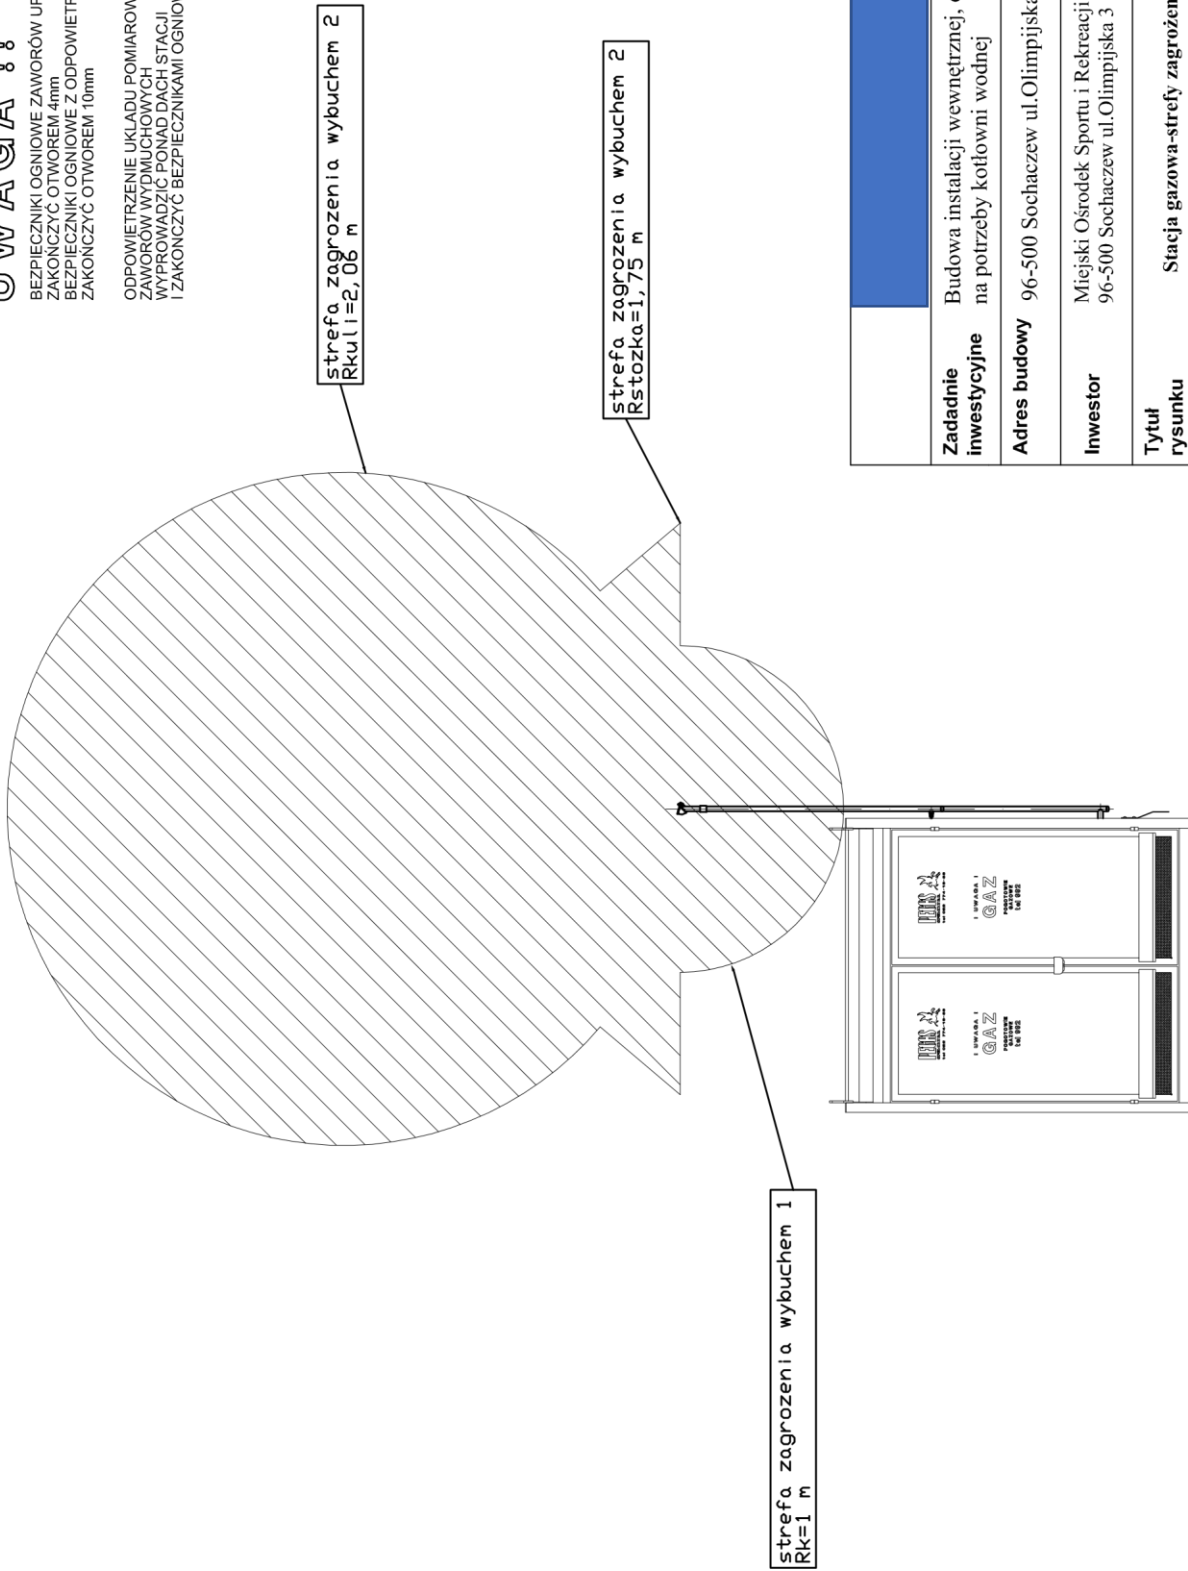

wokół obudowy stacji strefa zagrożenia wybuchem 2  
Rk=1 m

<b>Zadanie inwestycyjne</b>	Budowa instalacji wewnętrznej, doziemnej oraz stacji gazowej na potrzeby kotłowni wodnej
<b>Adres budowy</b>	96-500 Sochaczew ul.Olimpijska dz.1161/3
<b>Inwestor</b>	Miejski Ośrodek Sportu i Rekreacji w Sochaczewie 96-500 Sochaczew ul.Olimpijska 3
<b>Tytuł rysunku</b>	Stacja gazowa-strefy zagrożenia wybuchem
	<b>Data:</b> luty 2012
	<b>Skala:</b>
	<b>Rys.</b> 10
	nr upr. podpis