


UWAGA !!

BEZPIECZNIKI OGNIOWE ZAWORÓW UPUSTOWYCH DN15
ZAKOŃCZYĆ OTWOREM 4mm
BEZPIECZNIKI OGNIOWE Z ODPOWIETRZENIA DN15
ZAKOŃCZYĆ OTWOREM 10mm

ODPOWIEDZIALNOŚĆ UKŁADU POMIAROWEGO ORAZ
ZAWORÓW WYDMUCHOWYCH
WYPROWADZIĆ PONAD DACH STACJI
I ZAKOŃCZYĆ BEZPIECZNIKAMI OGNIOWYMI

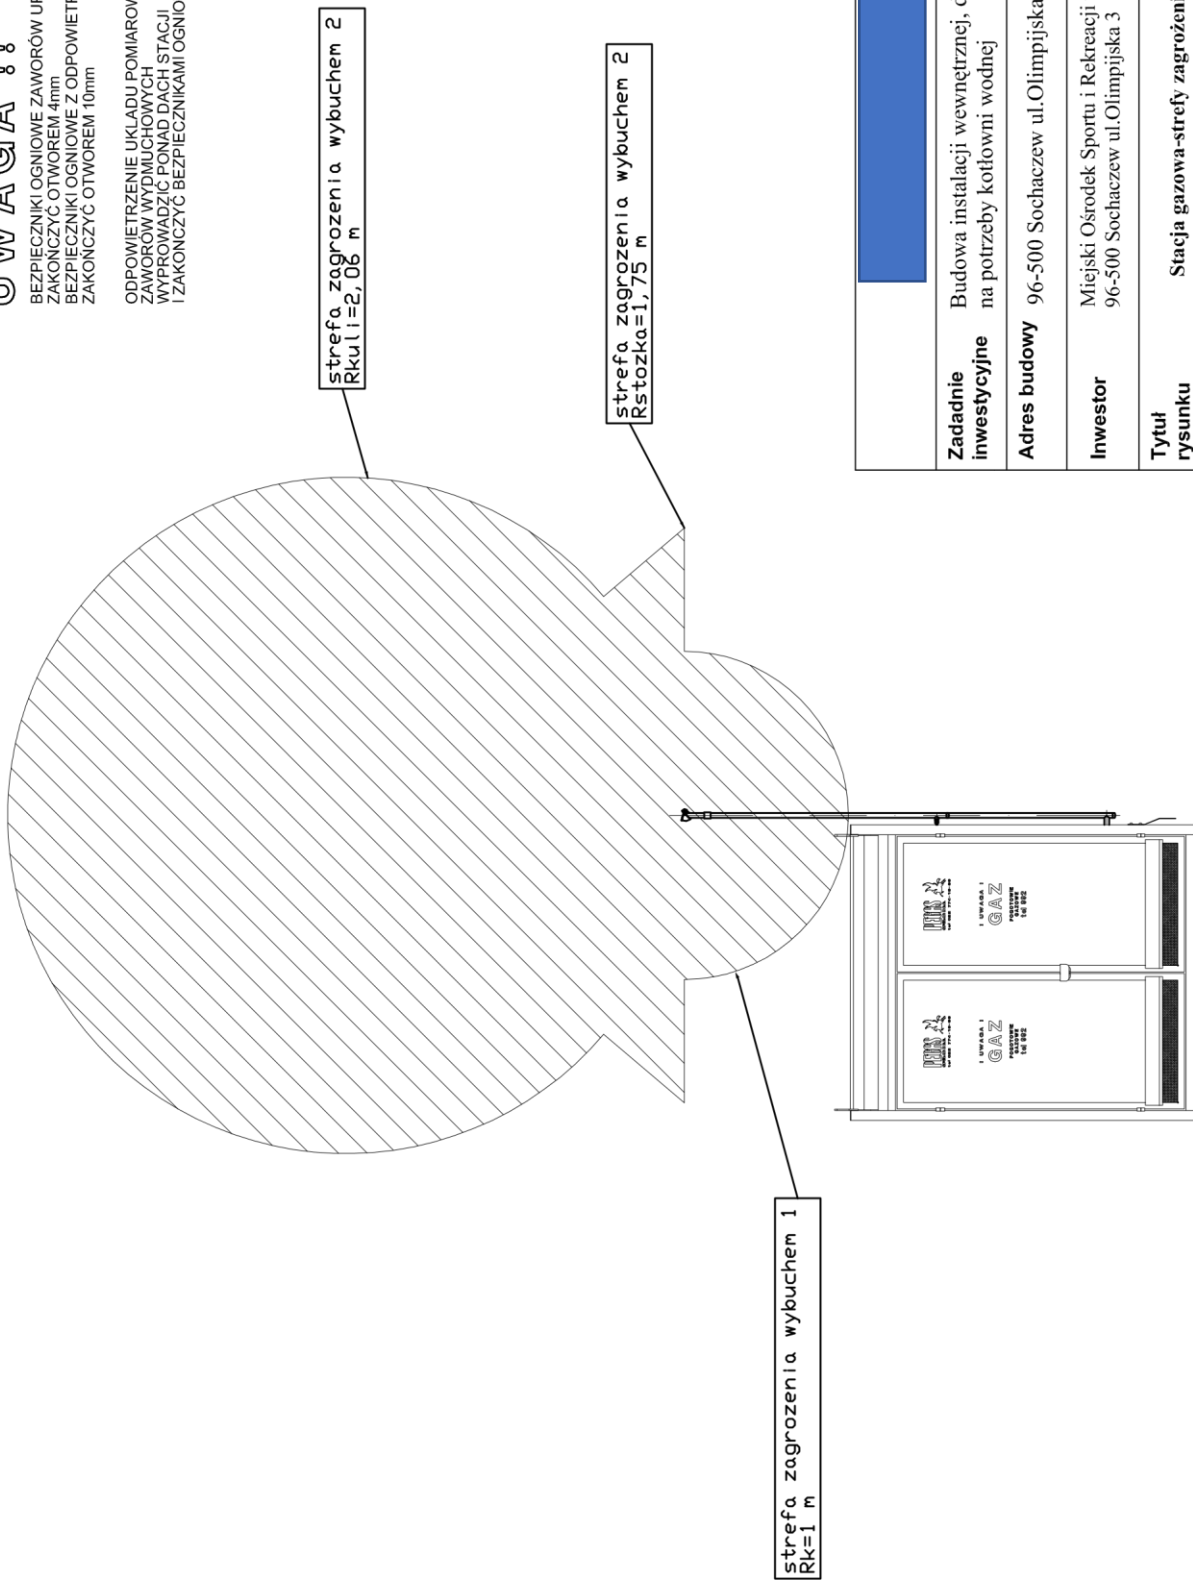

wokół obudowy stacji strefa zagrożenia wybuchem 2
Rk=1 m

Zadanie inwestycyjne	Budowa instalacji wewnętrznej, doziemnej oraz stacji gazowej na potrzeby kotłowni wodnej
Adres budowy	96-500 Sochaczew ul.Olimpijska dz.1161/3
Inwestor	Miejski Ośrodek Sportu i Rekreacji w Sochaczewie 96-500 Sochaczew ul.Olimpijska 3
Tytuł rysunku	Stacja gazowa-strefy zagrożenia wybuchem
Data: luty 2012	
Skala:	
Rys.	10
nr upr. podpis	