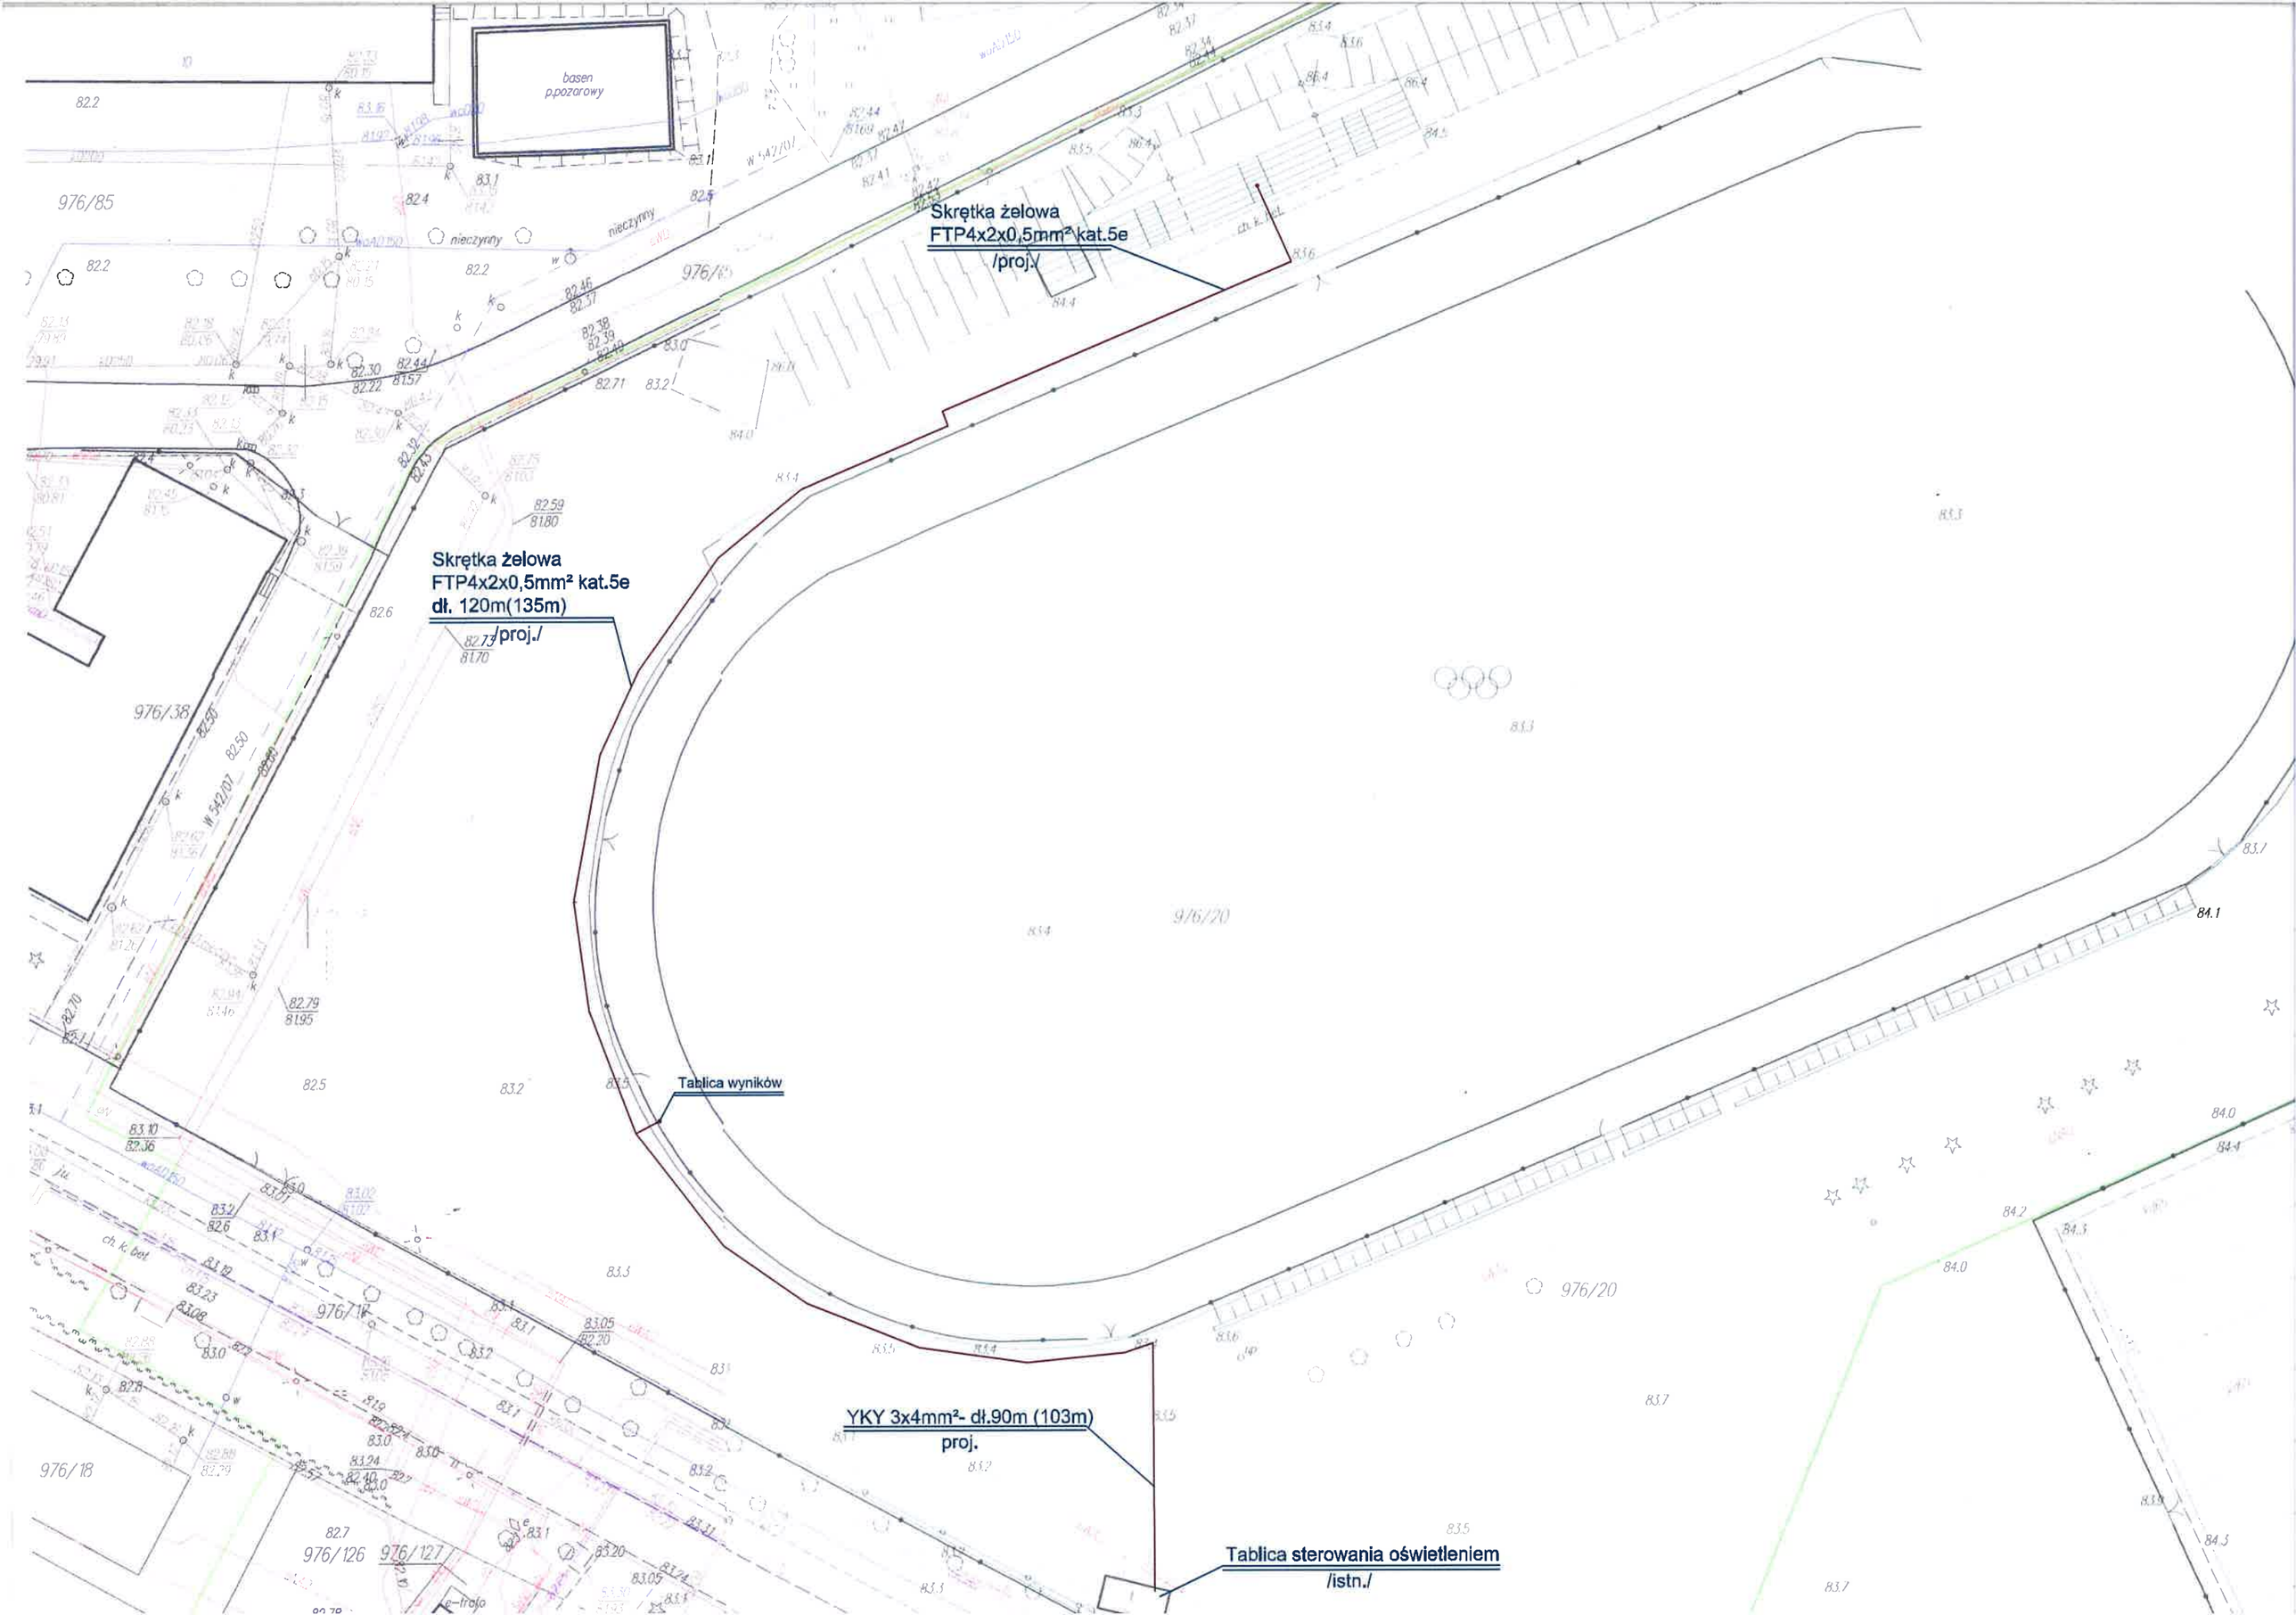
basen p.pozarowy
Skrętka żelowa
FTP4x2x0,5mm² kat.5e
/proj./
Skrętka żelowa
FTP4x2x0,5mm² kat.5e
dł. 120m(135m)
/proj./
Tablica wyników
YKY 3x4mm²- dł.90m (103m)
proj.
Tablica sterowania oświetleniem
/istn./
976/85
976/38
976/20
976/18
976/126
976/127
nieczynny