


ZADANIE 6 MIEJSCE PRZEZNACZONE DO KAPELI

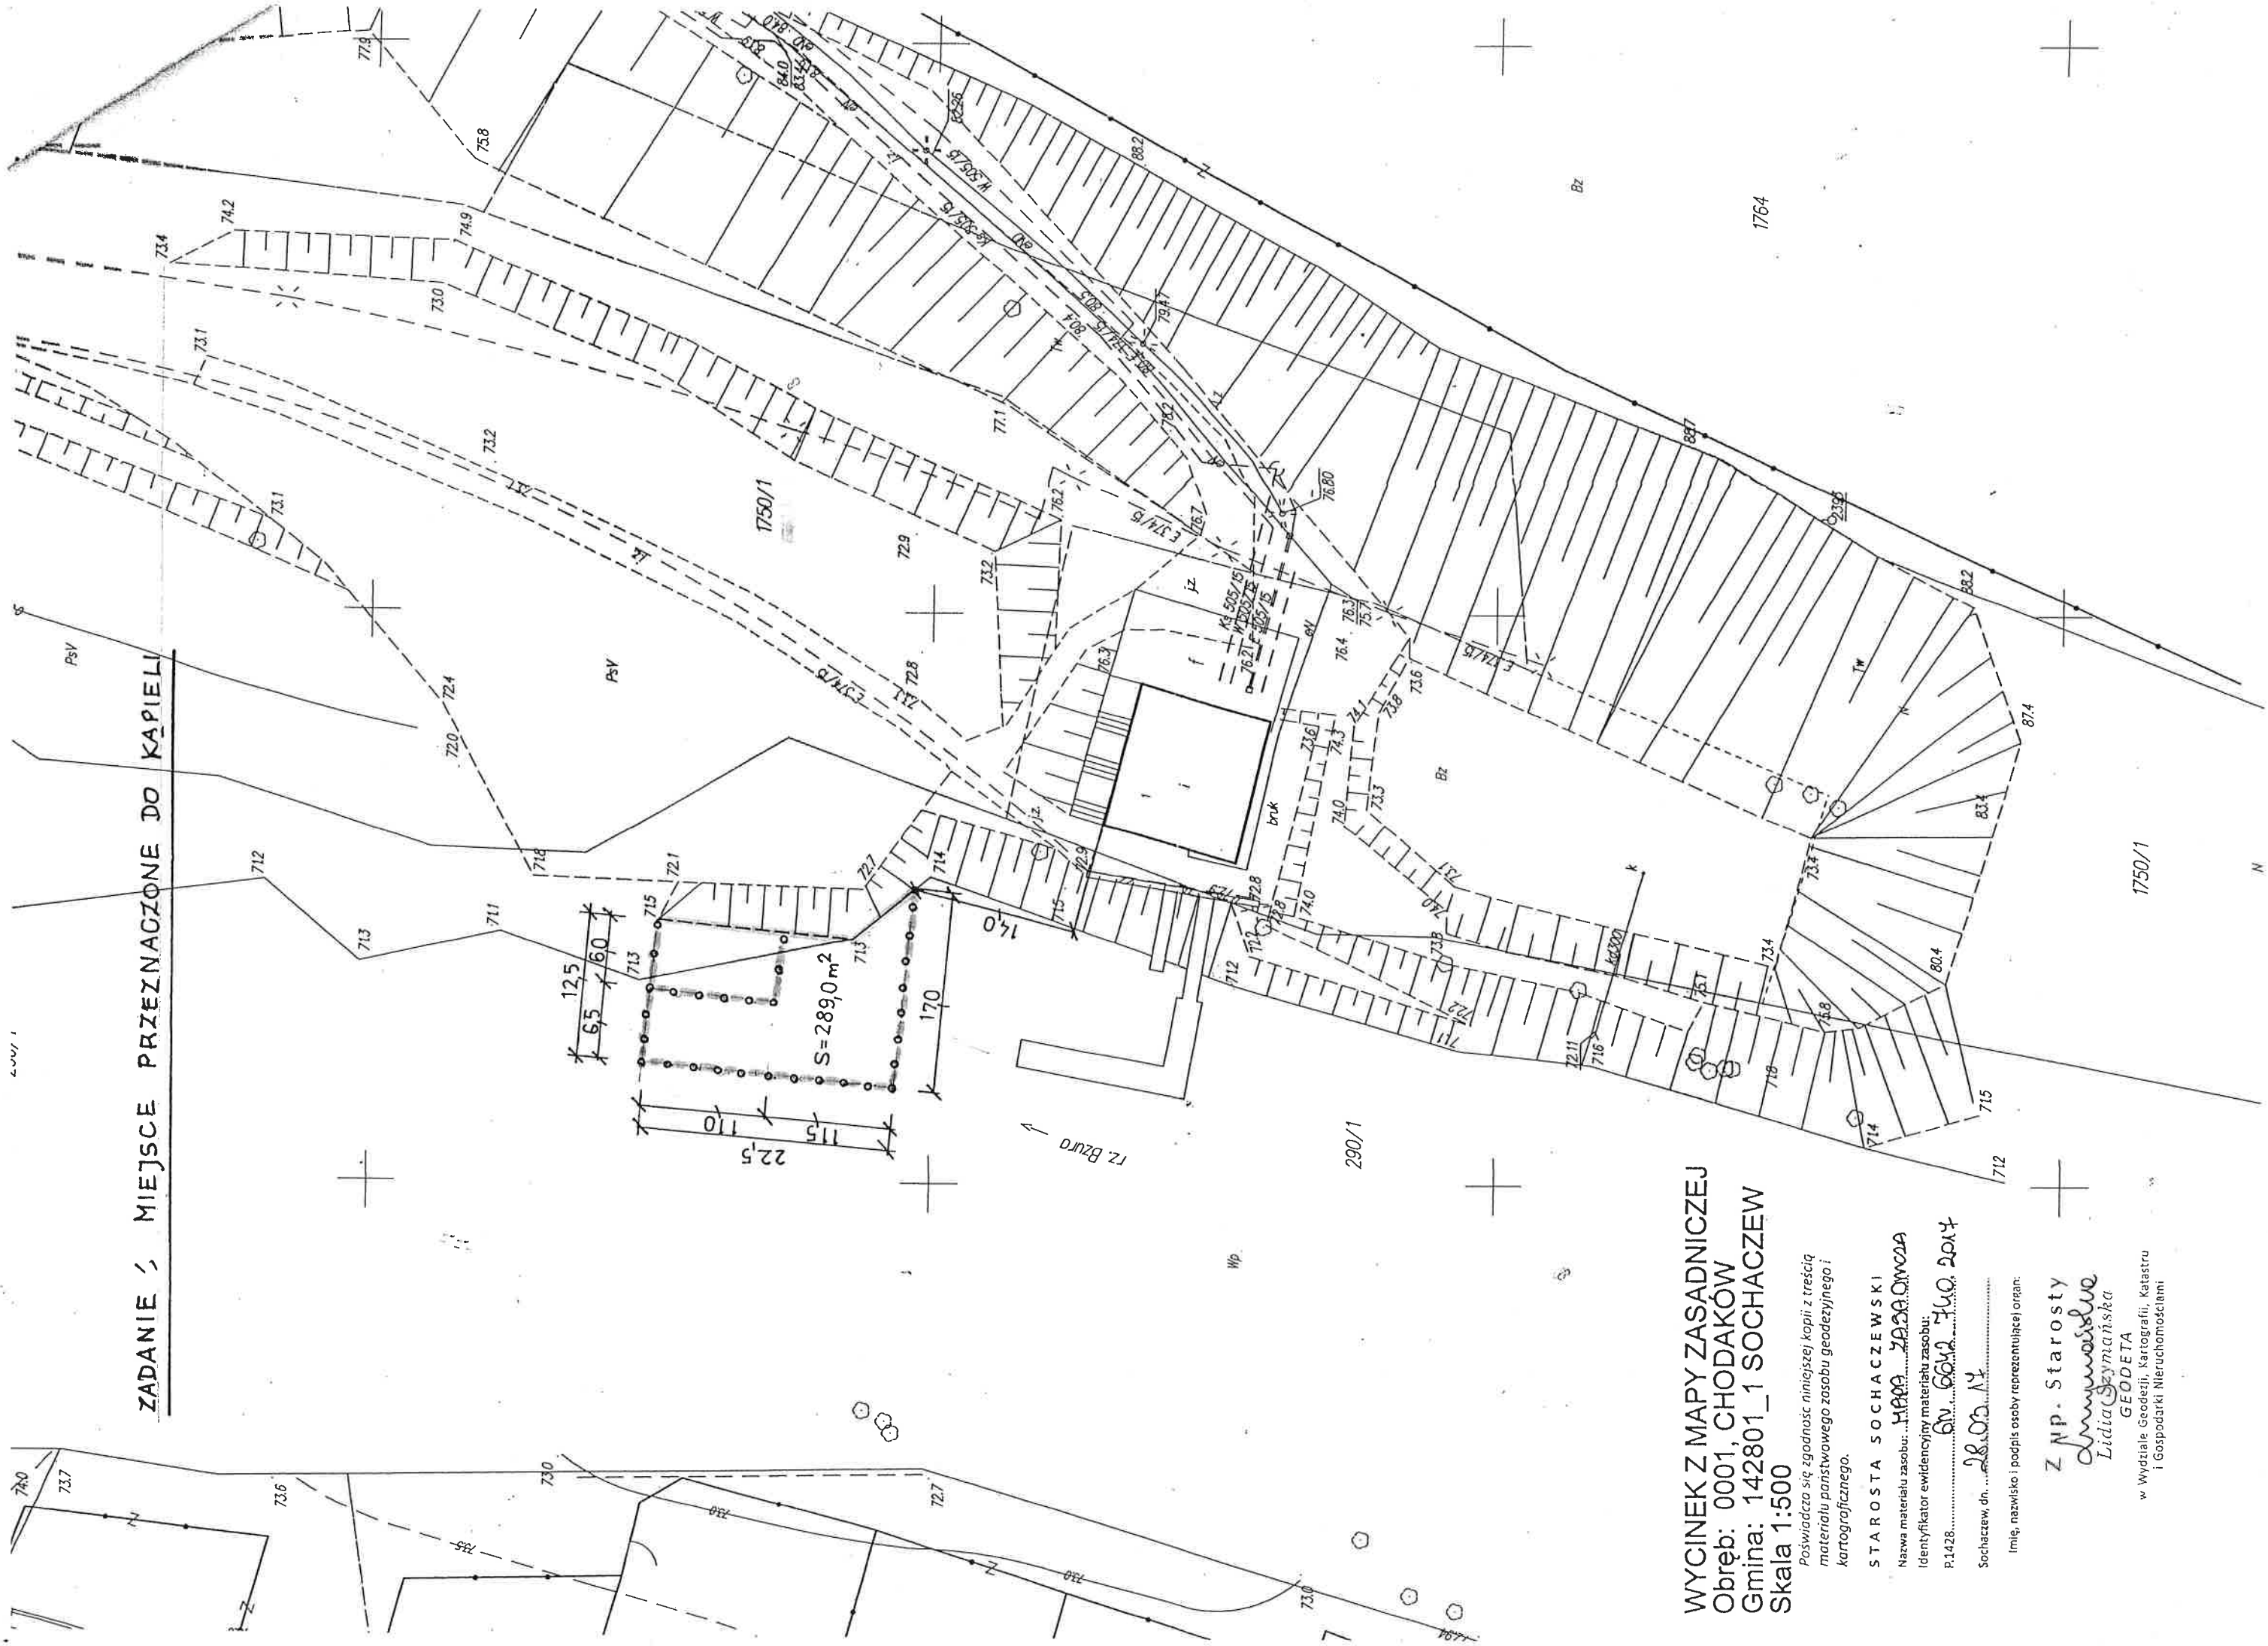

WYCINEK Z MAPY ZASADNICZEJ  
Obręb: 0001, CHODAKÓW  
Gmina: 142801\_1 SOCHACZEW  
Skala 1:500

Poswiadcza się zgodność niniejszej kopii z treścią materiału państwowego zasobu geodezyjnego i kartograficznego.

STAROSTA SOCHACZEWSKI  
Nazwa materiału zasobu: MAPA ZASADNICZA  
Identyfikator ewidencyjny materiału zasobu: BN 6642 440 2014  
P.1428.....  
Sochaczew, dn. 28.02.14

Imię, nazwisko i podpis osoby reprezentującej organ:

Z Np. Starosty  
*Lidia Szymianńska*  
Lidia Szymianńska  
GEODETA

w Wydziale Geodezji, Kartografii, Katastru i Gospodarki Nieruchomościami